


# RYSUNEK KONCEPCYJNY HALA 25x45m

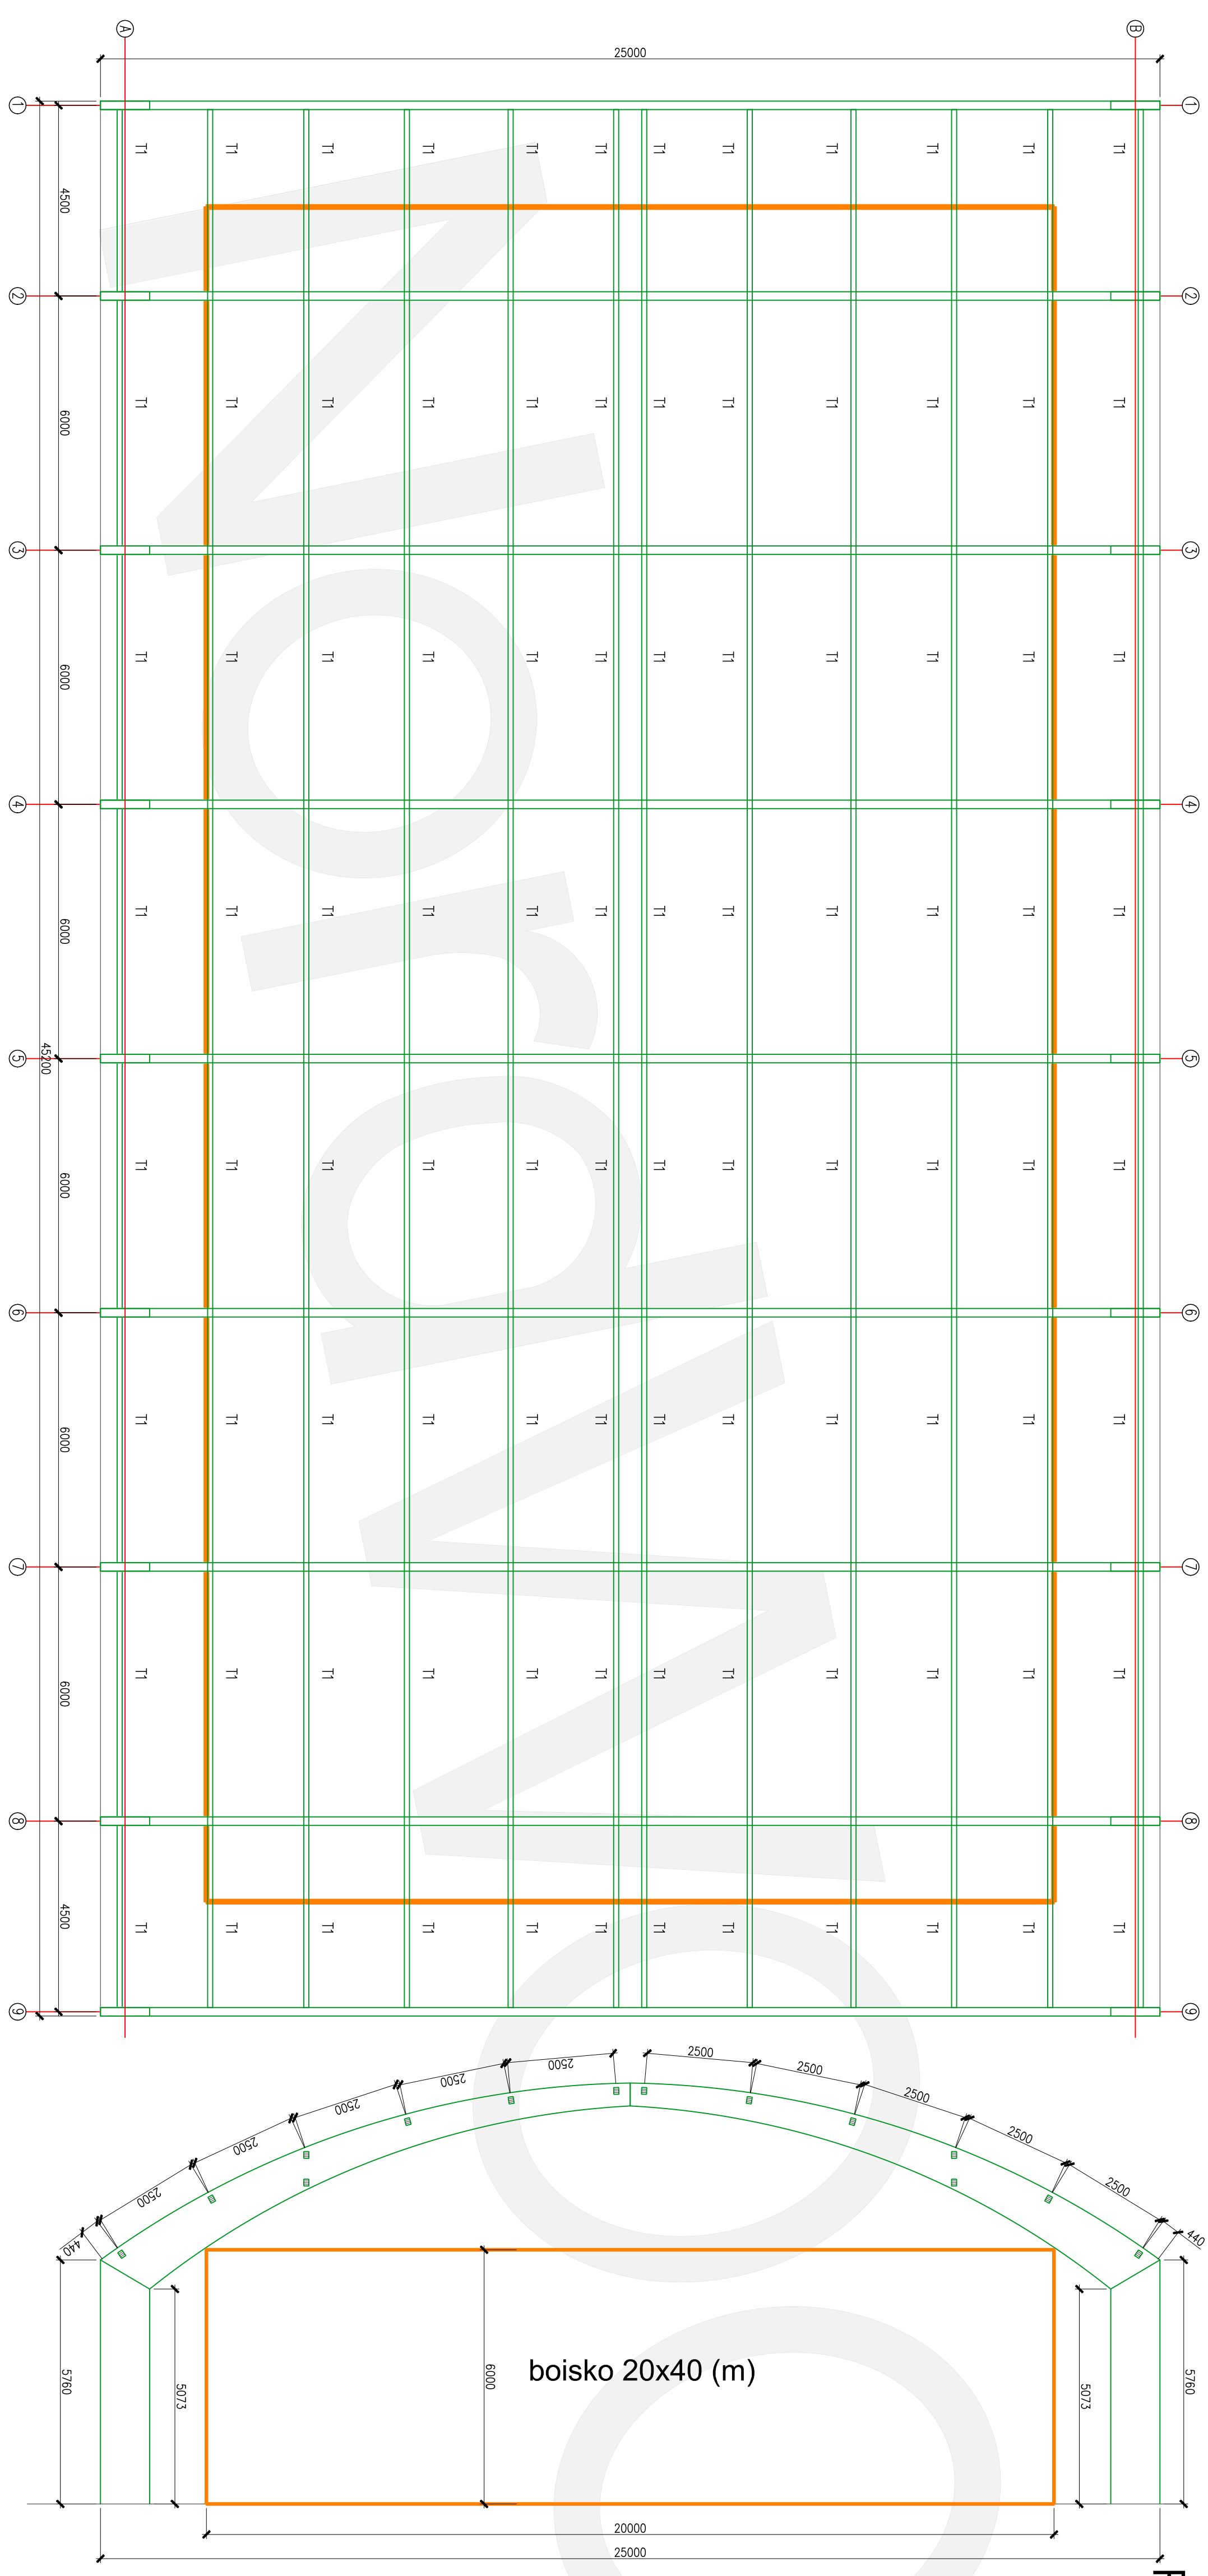

## ZAŁOŻONE OBCIĄŻENIA:

STAL:  
 - POWŁOKA PCV: ..... 0,05 kN/m<sup>2</sup>  
 - INSTALACJE: ..... 0,10 kN/m<sup>2</sup>

## ZMIENNE:

- ŚNIEG (II-STREFA)  
 - WIATR (I-STREFA; II-KAT. TERENU)

1. KLASA UŻYTKOWANIA KONSTRUKCJI: 2
  2. KATEGORIA KOROZYJNOŚCI: C2
  3. PŁATWIE TĘŻNIKOWE
- Drewno klejone klasy (wg EN 14080):  
 - Dźwigary GL28c  
 - Płatwie/łęczniki GL24h

**NordWOOD**  
 NordWOOD Sp z o.o.  
 ul. Chylońska 191, 81-007 Gdynia PL  
 tel. +48 58 660 00 88  
 www.nordwood.pl e-mail: biuro@nordwood.pl

## Koncepcja sali sportowej

Element:	Koncepcja sali sportowej		
Investycja:			
Investor:			
Proj. budowlany i architektura:			
Zamawiający:			
Projektant:			
Opracowanie:			
Tytuł:	KONSTRUKCJA Z DREWNA KLEJONEGO	Rysunek:	101
Data:		Format:	A3
		Skala:	1:100
		Rewizja:	0